







AVANT-PROJET SOMMAIRE	<b>APS</b>		
ALTIMÉTRIE 0,5 mètre	Site PEYRARD		



PLAN s/Échelle



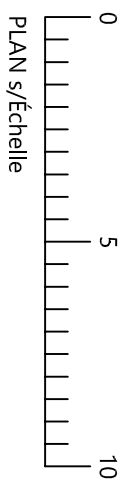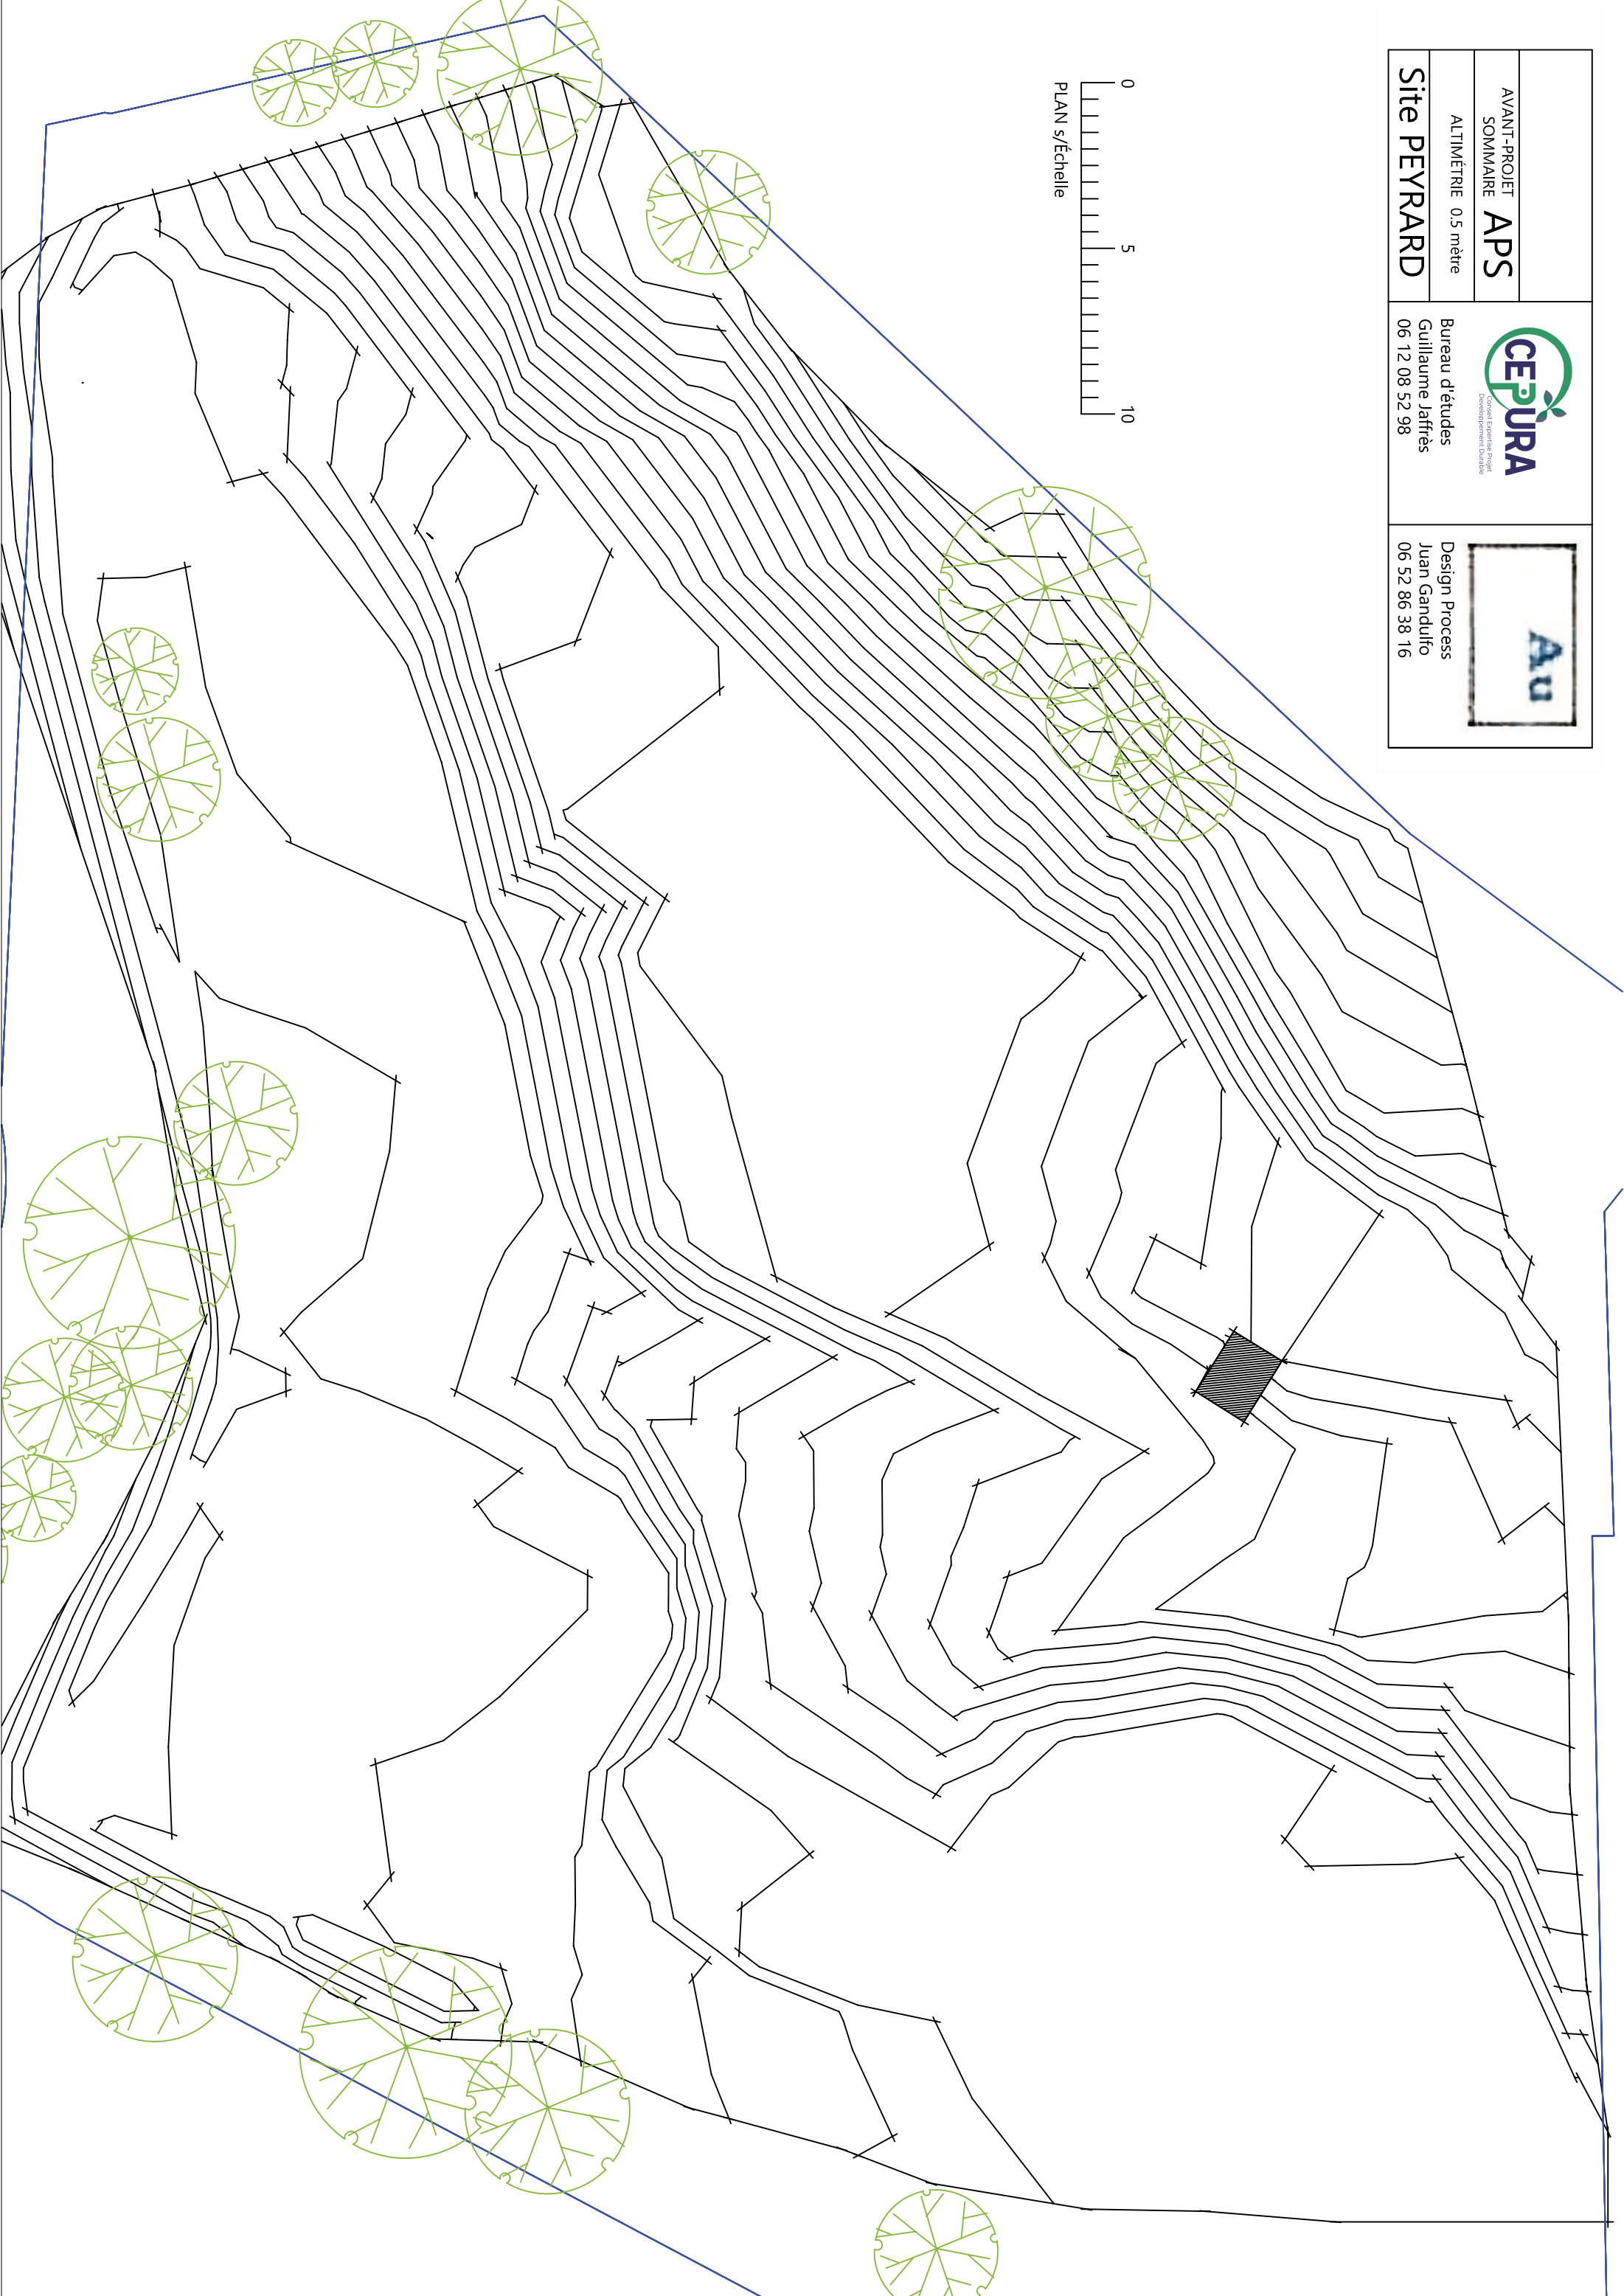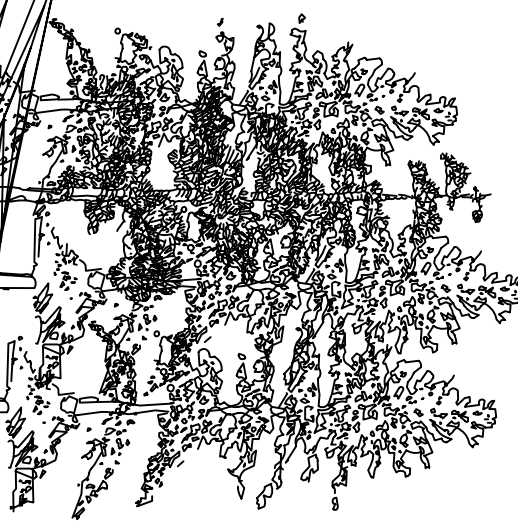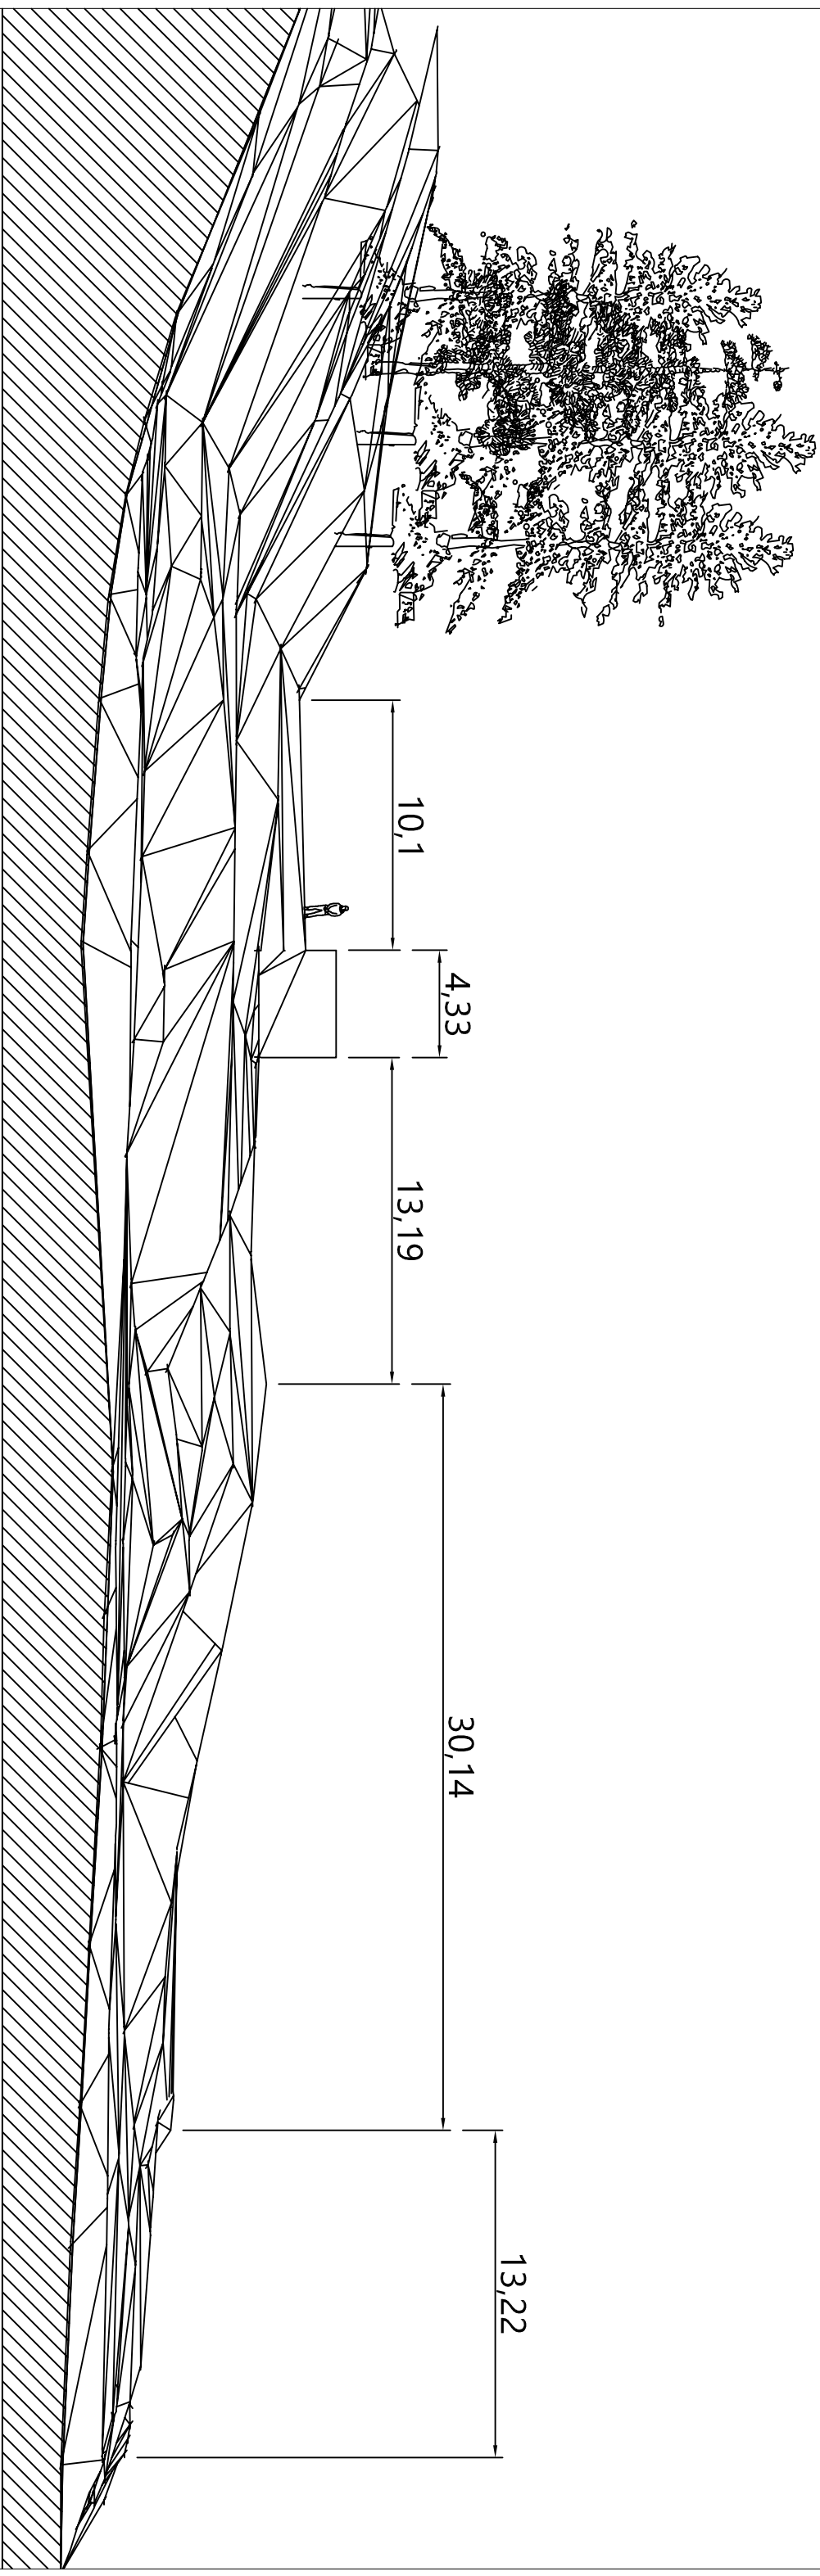

10,1

4,33

13,19

30,14

13,22